


ÁTALAKÍTOTT ÉSZAK-KELETI HOMLOKZAT M 1:50

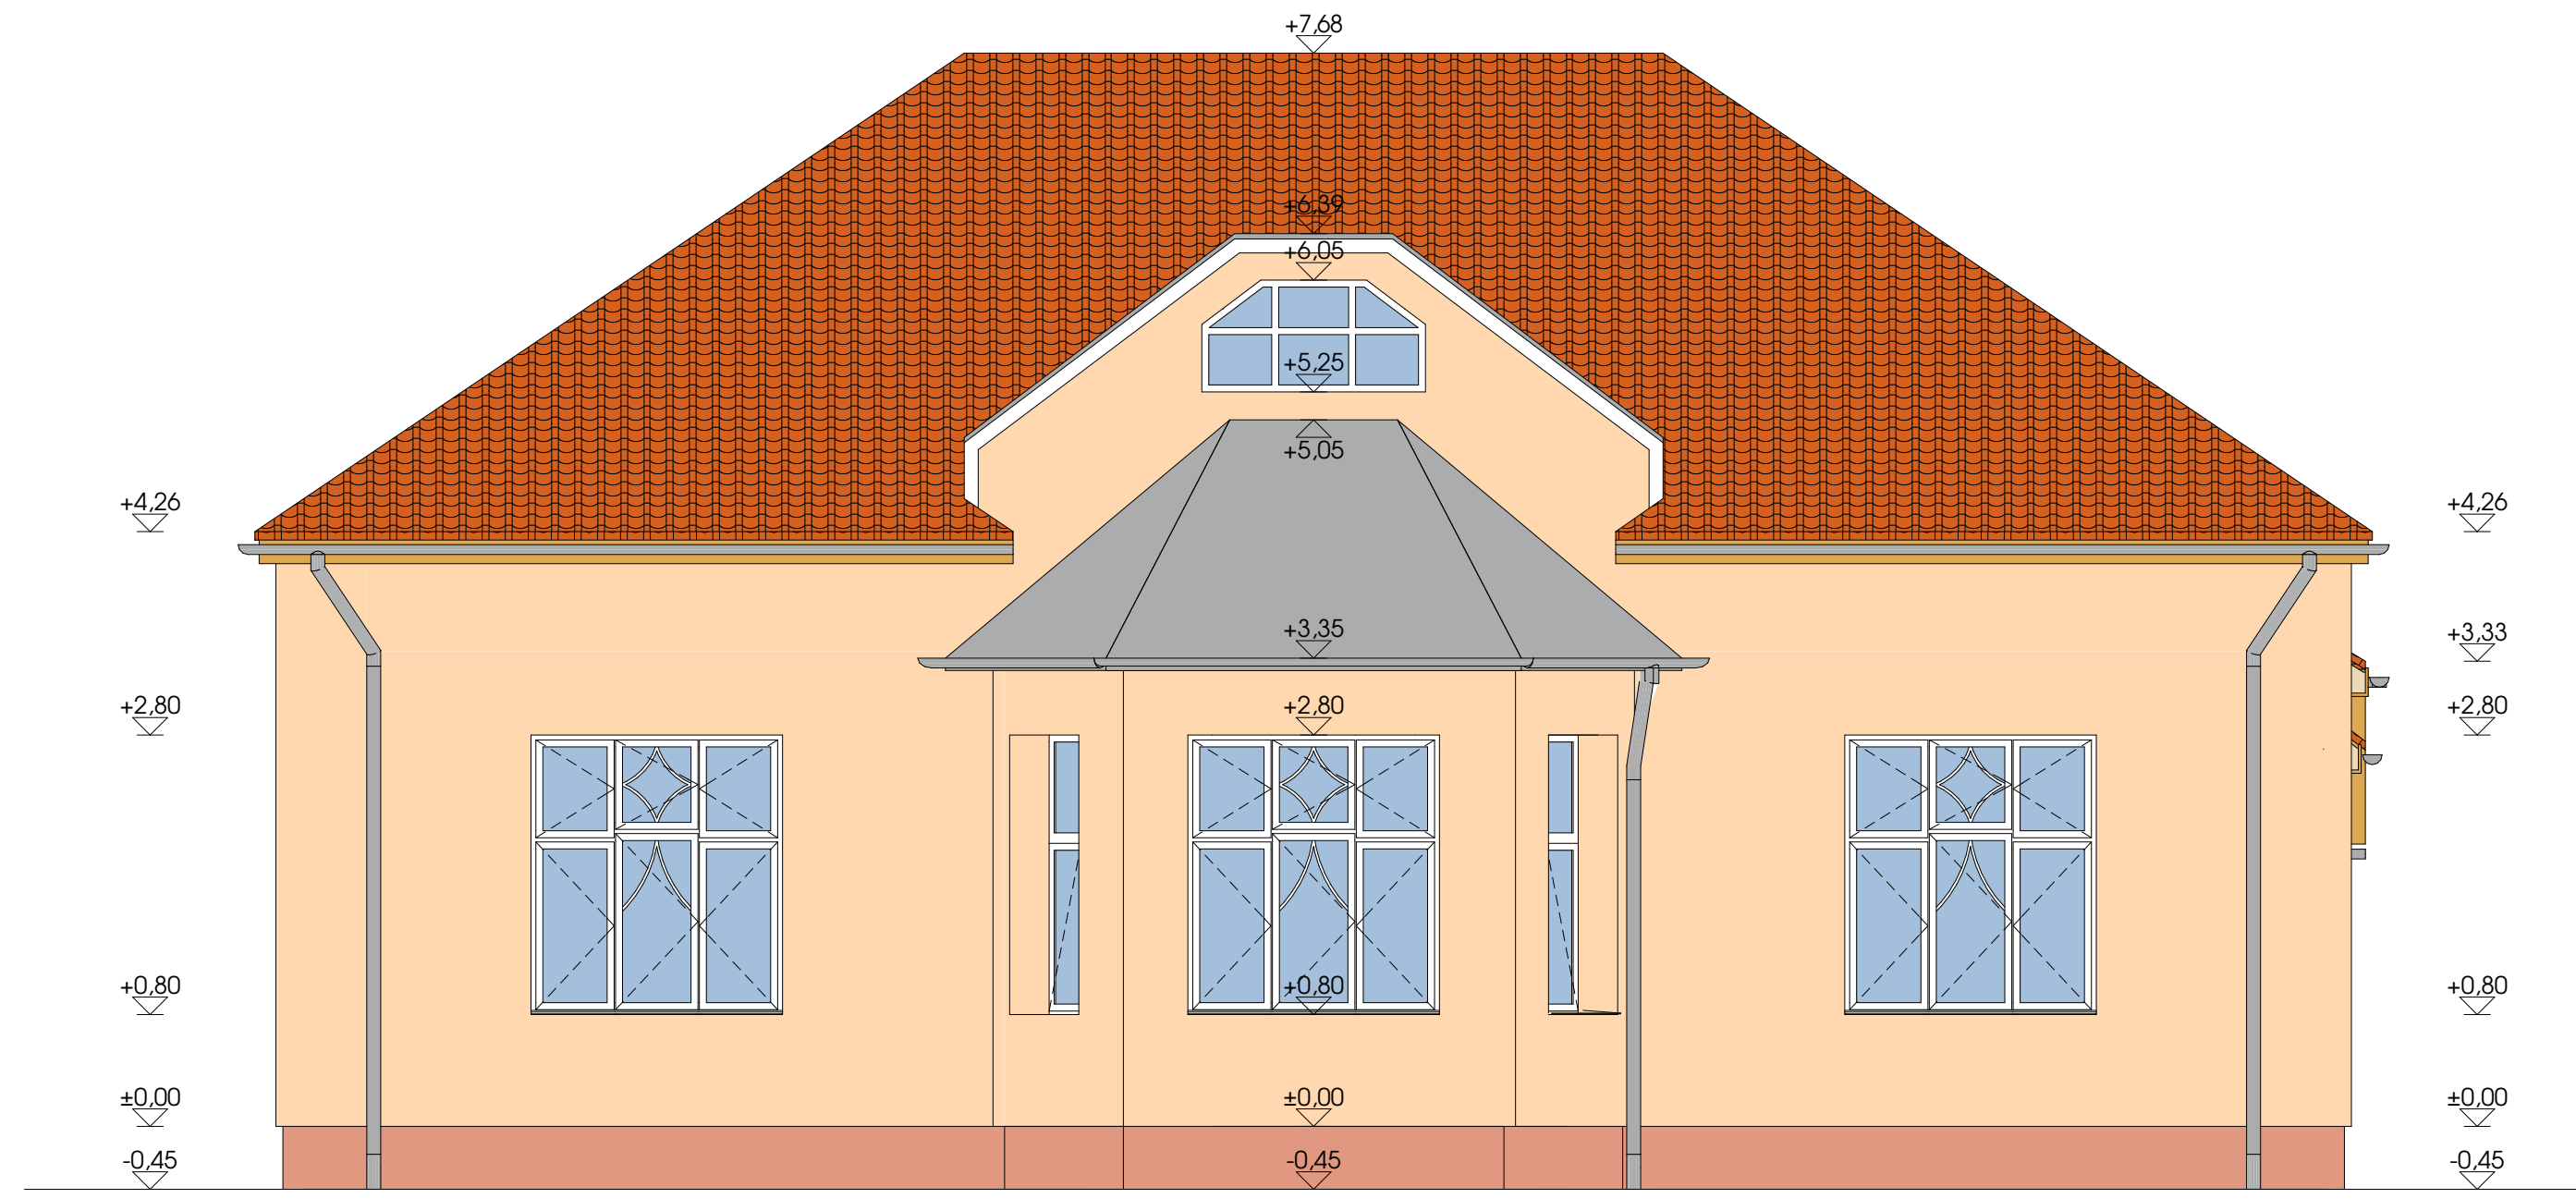

HOMLOKZATI ANYAGOK

Natúr vörös színű hornyolt kerámia tetőcserép
Fenyő színű lazúrral kezelt fa szerkezetek
Világos narancs színű nemesvakolat falburkolat
Sötét narancs színű lábazati vakolat
Fehér színű fa nyílászárók
Natúr szürke horganyzott csapadécsatorna

Építész: **SZABÓ TAMÁS**
É3 05-0257
+36 70 387 9508
www.tervasztal.hu
3580 Tiszaújváros, Zita u. 22.

Projekt: **POLGÁRMESTERI HIVATAL
KORSZERŰSÍTÉSE**

Építés helye:
4075 Görbeháza, Böszörményi u. 39.
HRSZ.: 616

Építtető:
GÖRBEHÁZA KÖZSÉG ÖNKORMÁNYZATA
4075 Görbeháza, Böszörményi u. 39.

Rajz megnevezése:
ÁTALAKÍTOTT ÉSZAK-KELETI HOMLOKZAT

Méretarány: **M 1:50** Rajz száma:
É-10

Terv fajtája: **KIVITELEZÉSI TERV**