


JELENLEGI DÉL-NYUGATI HOMLOKZAT M 1:50

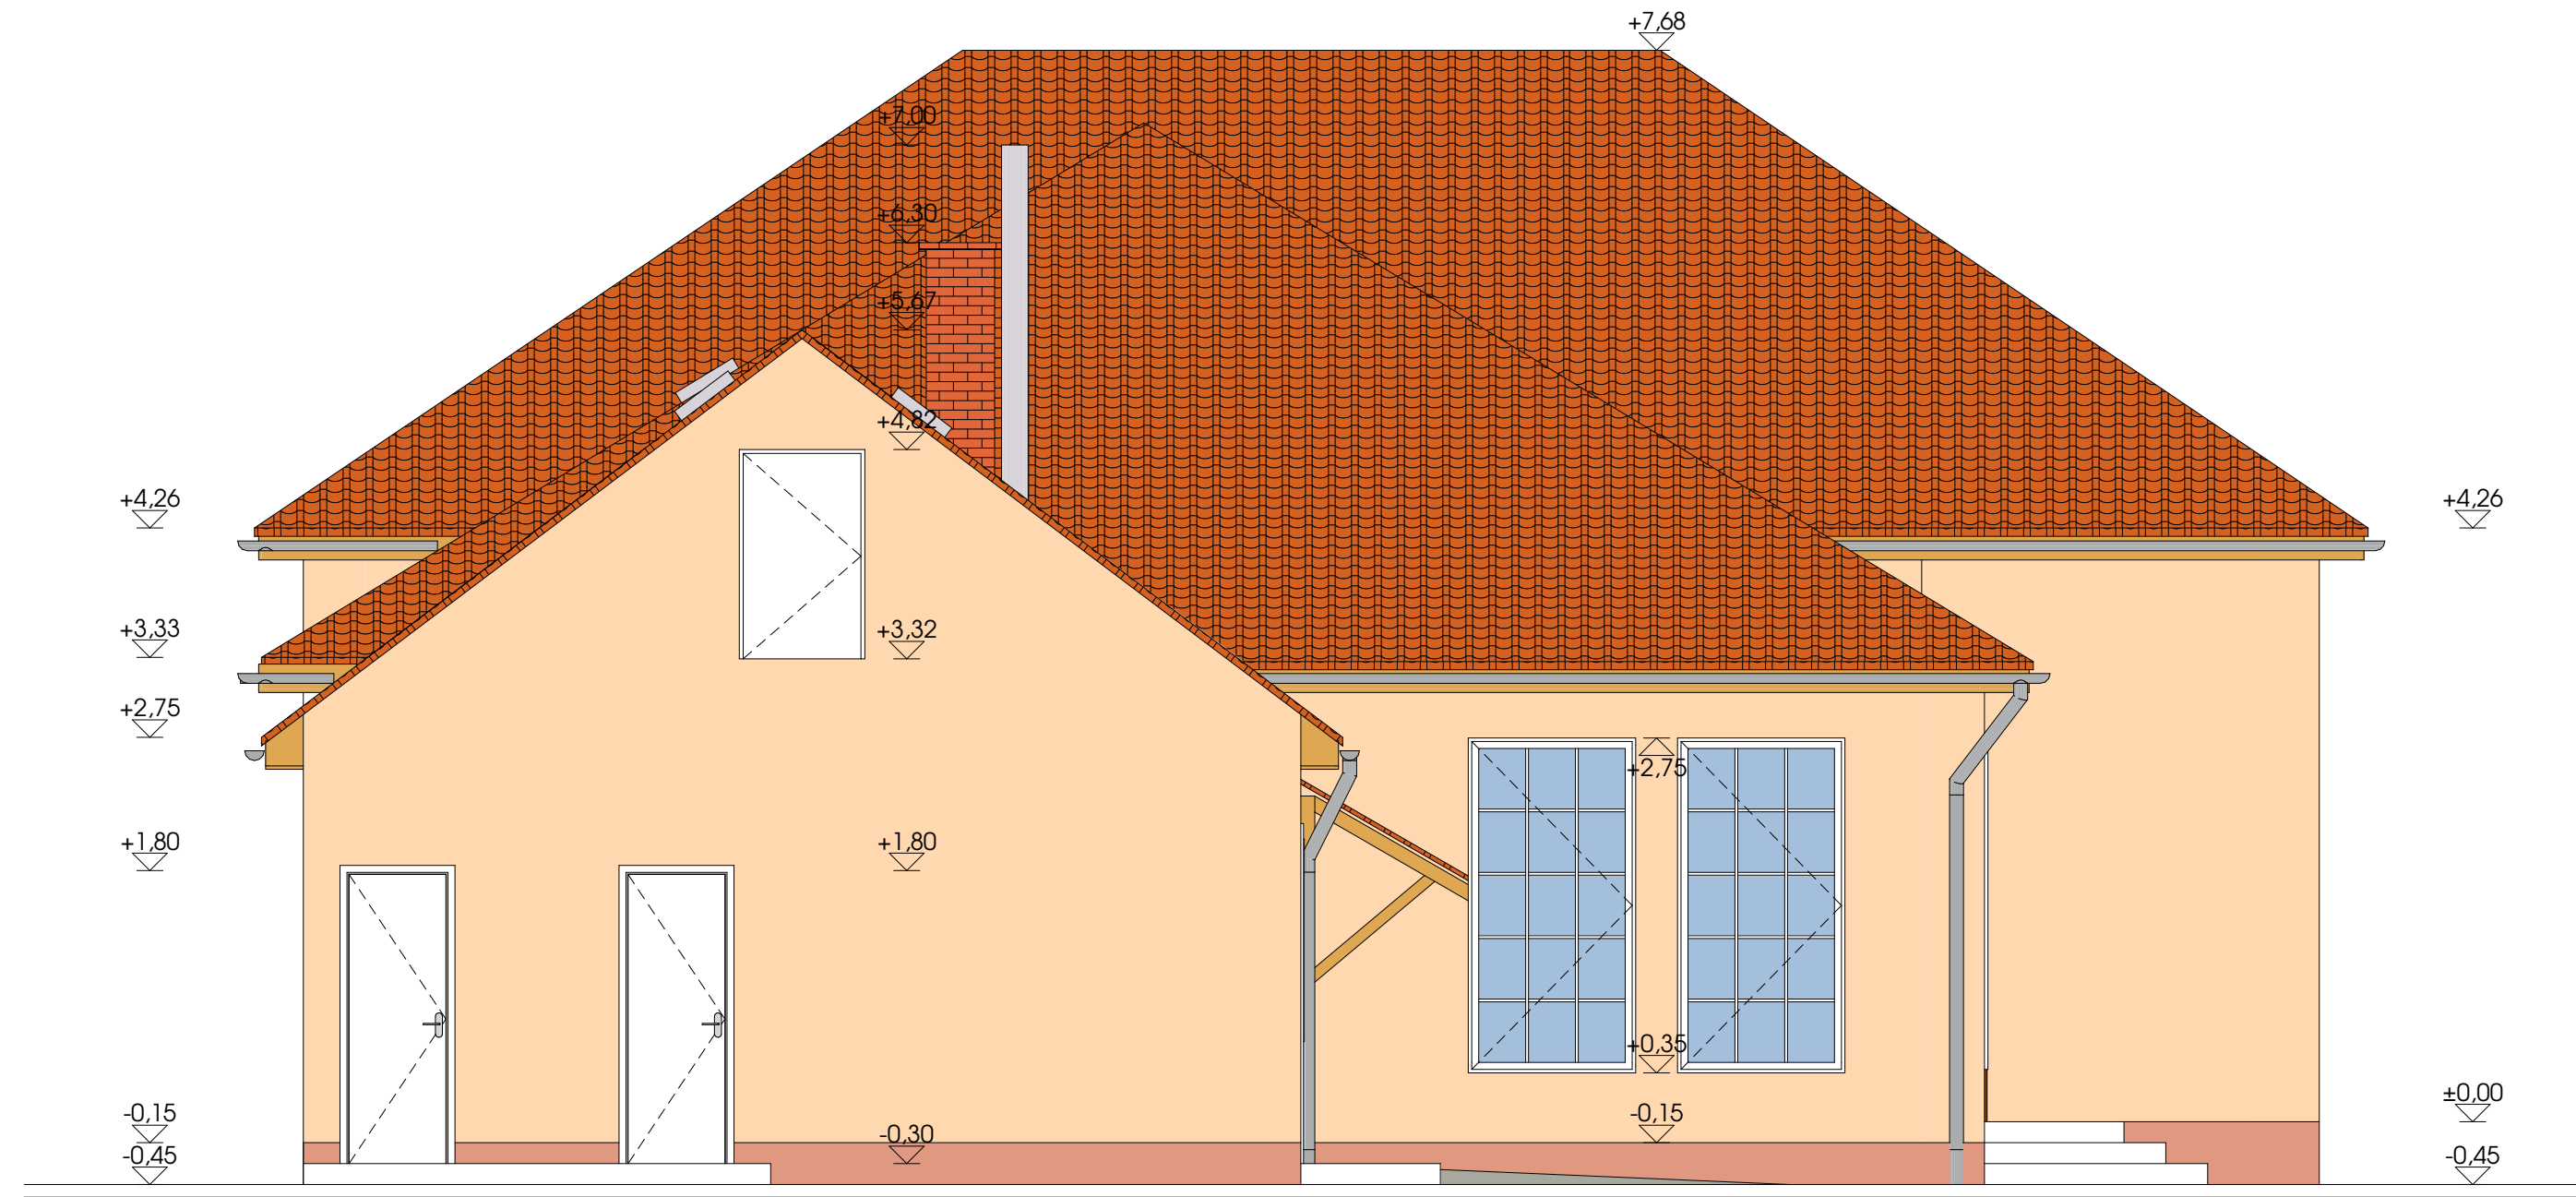

HOMLOKZATI ANYAGOK

Natúr vörös színű hornyolt kerámia tetőcserép
 Fenyő színű lazúrral kezelt fa szerkezetek
 Világos narancs színű nemesvakolat falburkolat
 Sötét narancs színű lábazati vakolat
 Fehér színű fa, illetve műanyag ablakok
 Sötétbarna színű műanyag bejárati ajtók
 Natúr szürke horganyzott csapadékcsatorna

Építész: **SZABÓ TAMÁS**
 É3 05-0257
 +36 70 387 9508
 www.tervasztal.hu
 3580 Tiszaújváros, Zita u. 22.

Projekt: **POLGÁRMESTERI HIVATAL
 KORSZERŰSÍTÉSE**

Építés helye:
 4075 Görbeháza, Böszörményi u. 39.
 HRSZ.: 616

Építtető:
GÖRBEHÁZA KÖZSÉG ÖNKORMÁNYZATA
 4075 Görbeháza, Böszörményi u. 39.

Rajz megnevezése:
JELENLEGI DÉL-NYUGATI HOMLOKZAT

Méretarány: **M 1:50** Rajz száma:

Dátum: **2017. 08.** **É-13**

Terv fajtája: **KIVITELEZÉSI TERV**