


# ÁTALAKÍTOTT DÉL-NYUGATI HOMLOKZAT M 1:50

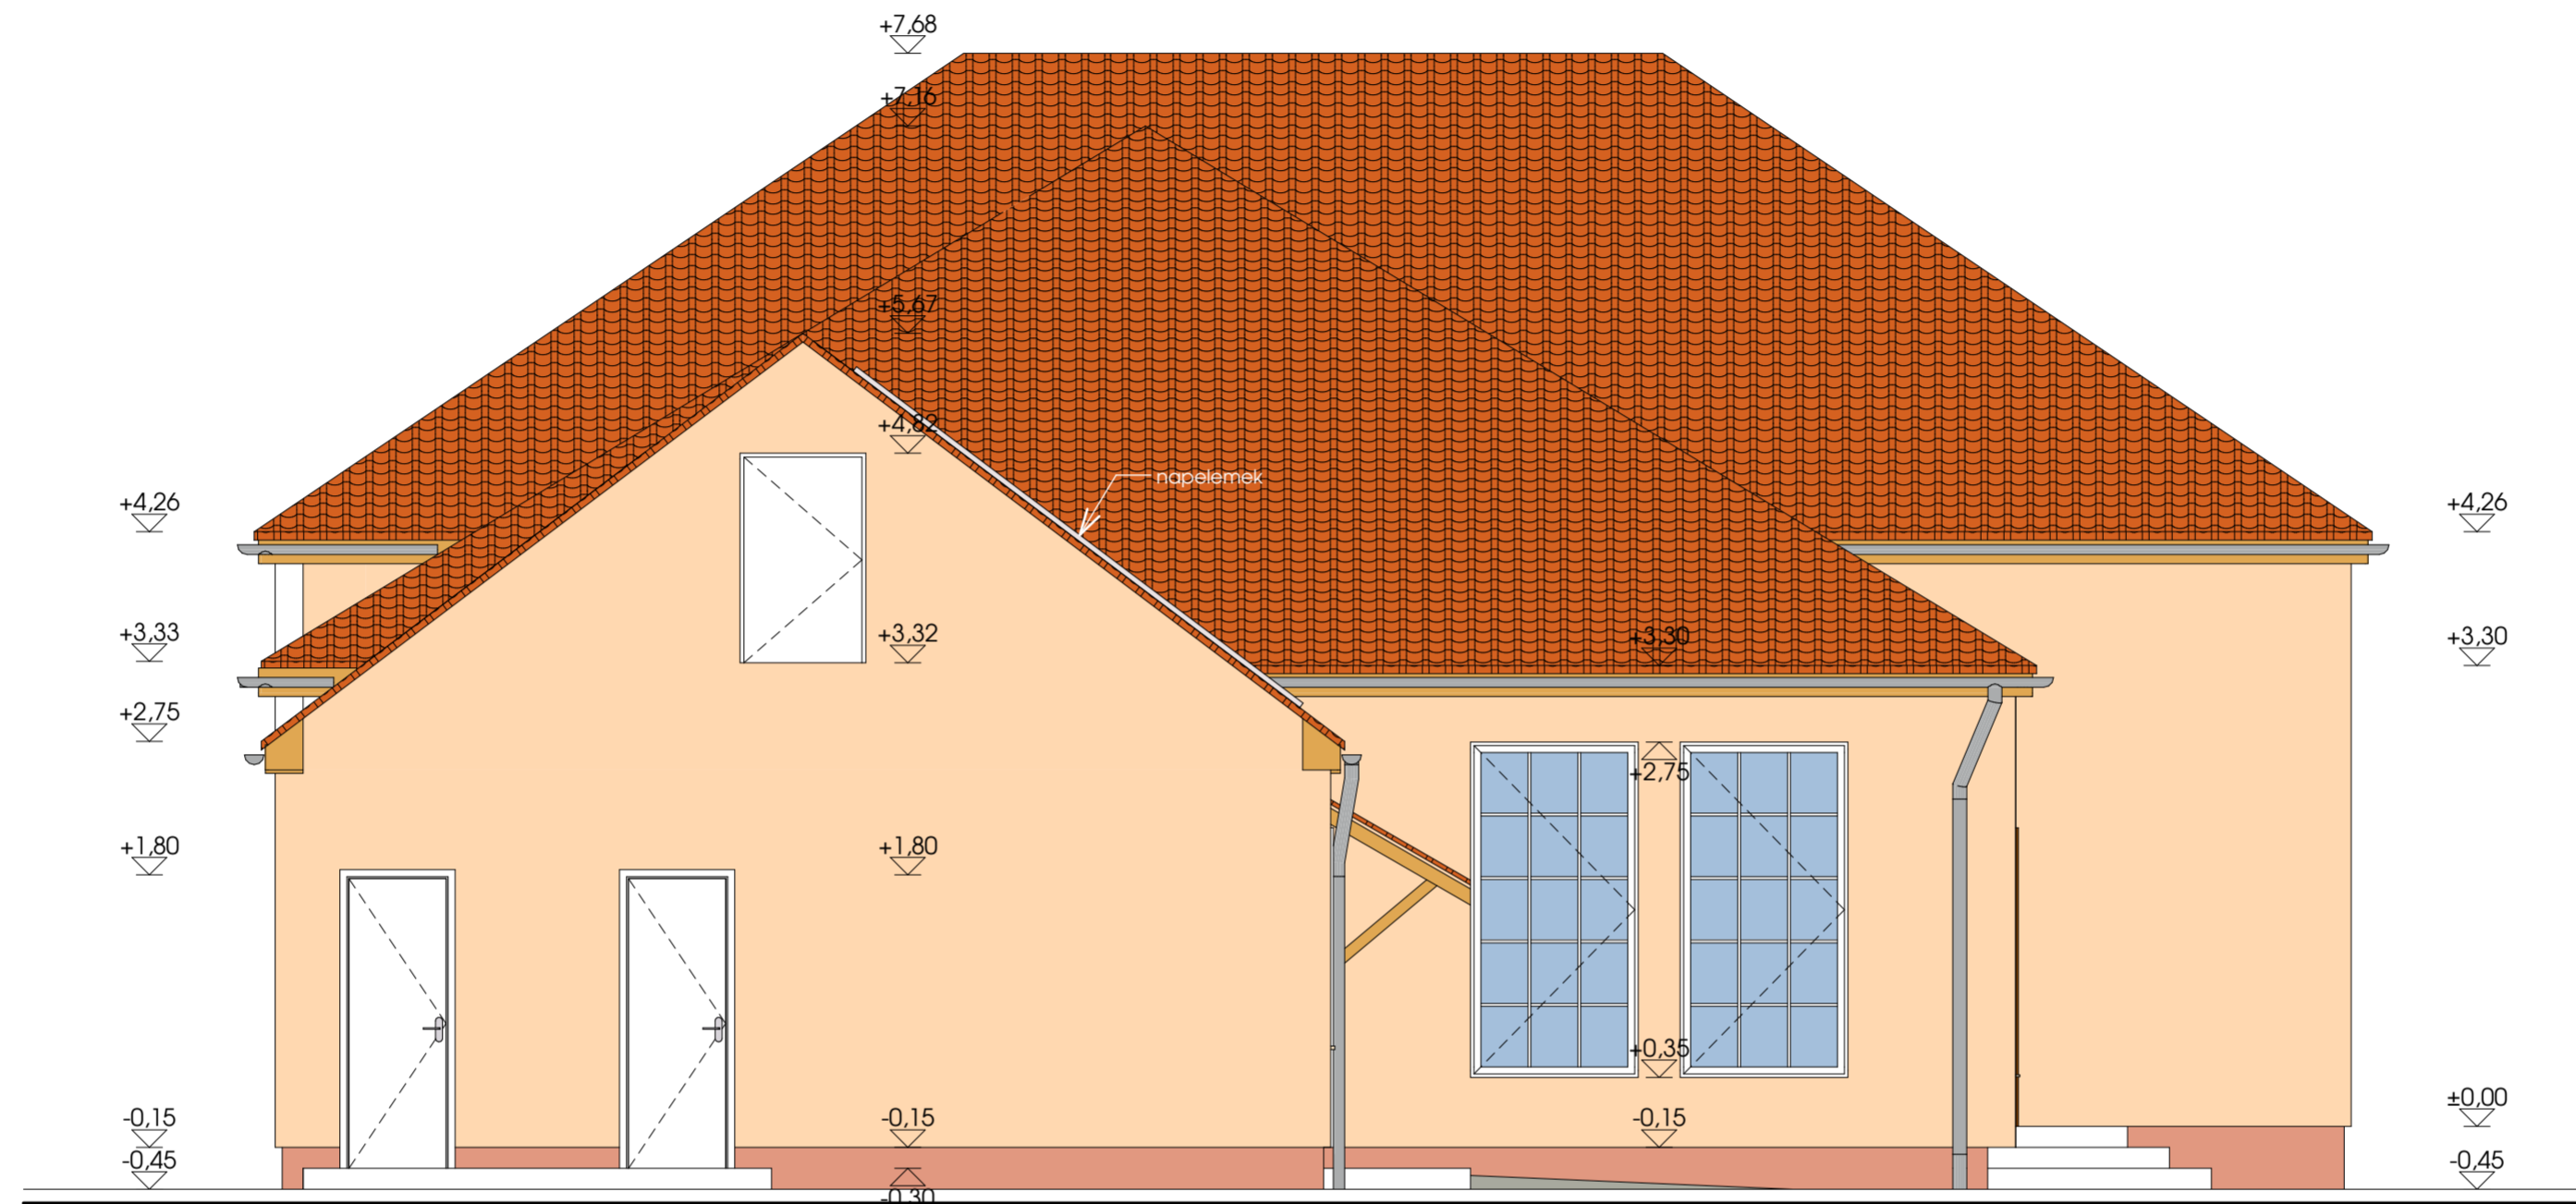

## HOMLOKZATI ANYAGOK

Natúr vörös színű hornyolt kerámia tetőcserép  
 Fenyő színű lazúrral kezelt fa szerkezetek  
 Világos narancs színű nemesvakolat falburkolat  
 Sötét narancs színű lábazati vakolat  
 Fehér színű fa nyílászárók  
 Natúr szürke horganyzott csapadékcatorna

Építész: **SZABÓ TAMÁS**  
 É3 05-0257  
 +36 70 387 9508  
 www.tervasztal.hu  
 3580 Tiszaújváros, Zita u. 22.

Projekt: **POLGÁRMESTERI HIVATAL  
 KORSZERŰSÍTÉSE**

Építés helye:  
 4075 Görbeháza, Böszörményi u. 39.  
 HRSZ.: 616

Építtető:  
**GÖRBEHÁZA KÖZSÉG ÖNKORMÁNYZATA**  
 4075 Görbeháza, Böszörményi u. 39.

Rajz megnevezése:  
**ÁTALAKÍTOTT DÉL-NYUGATI HOMLOKZAT**

Méretarány: **M 1:50** Rajz száma:  
**É-14**

Terv fajtája: **KIVITELEZÉSI TERV**