ÁTALAKÍTOTT ALAPRAJZ M 1:50

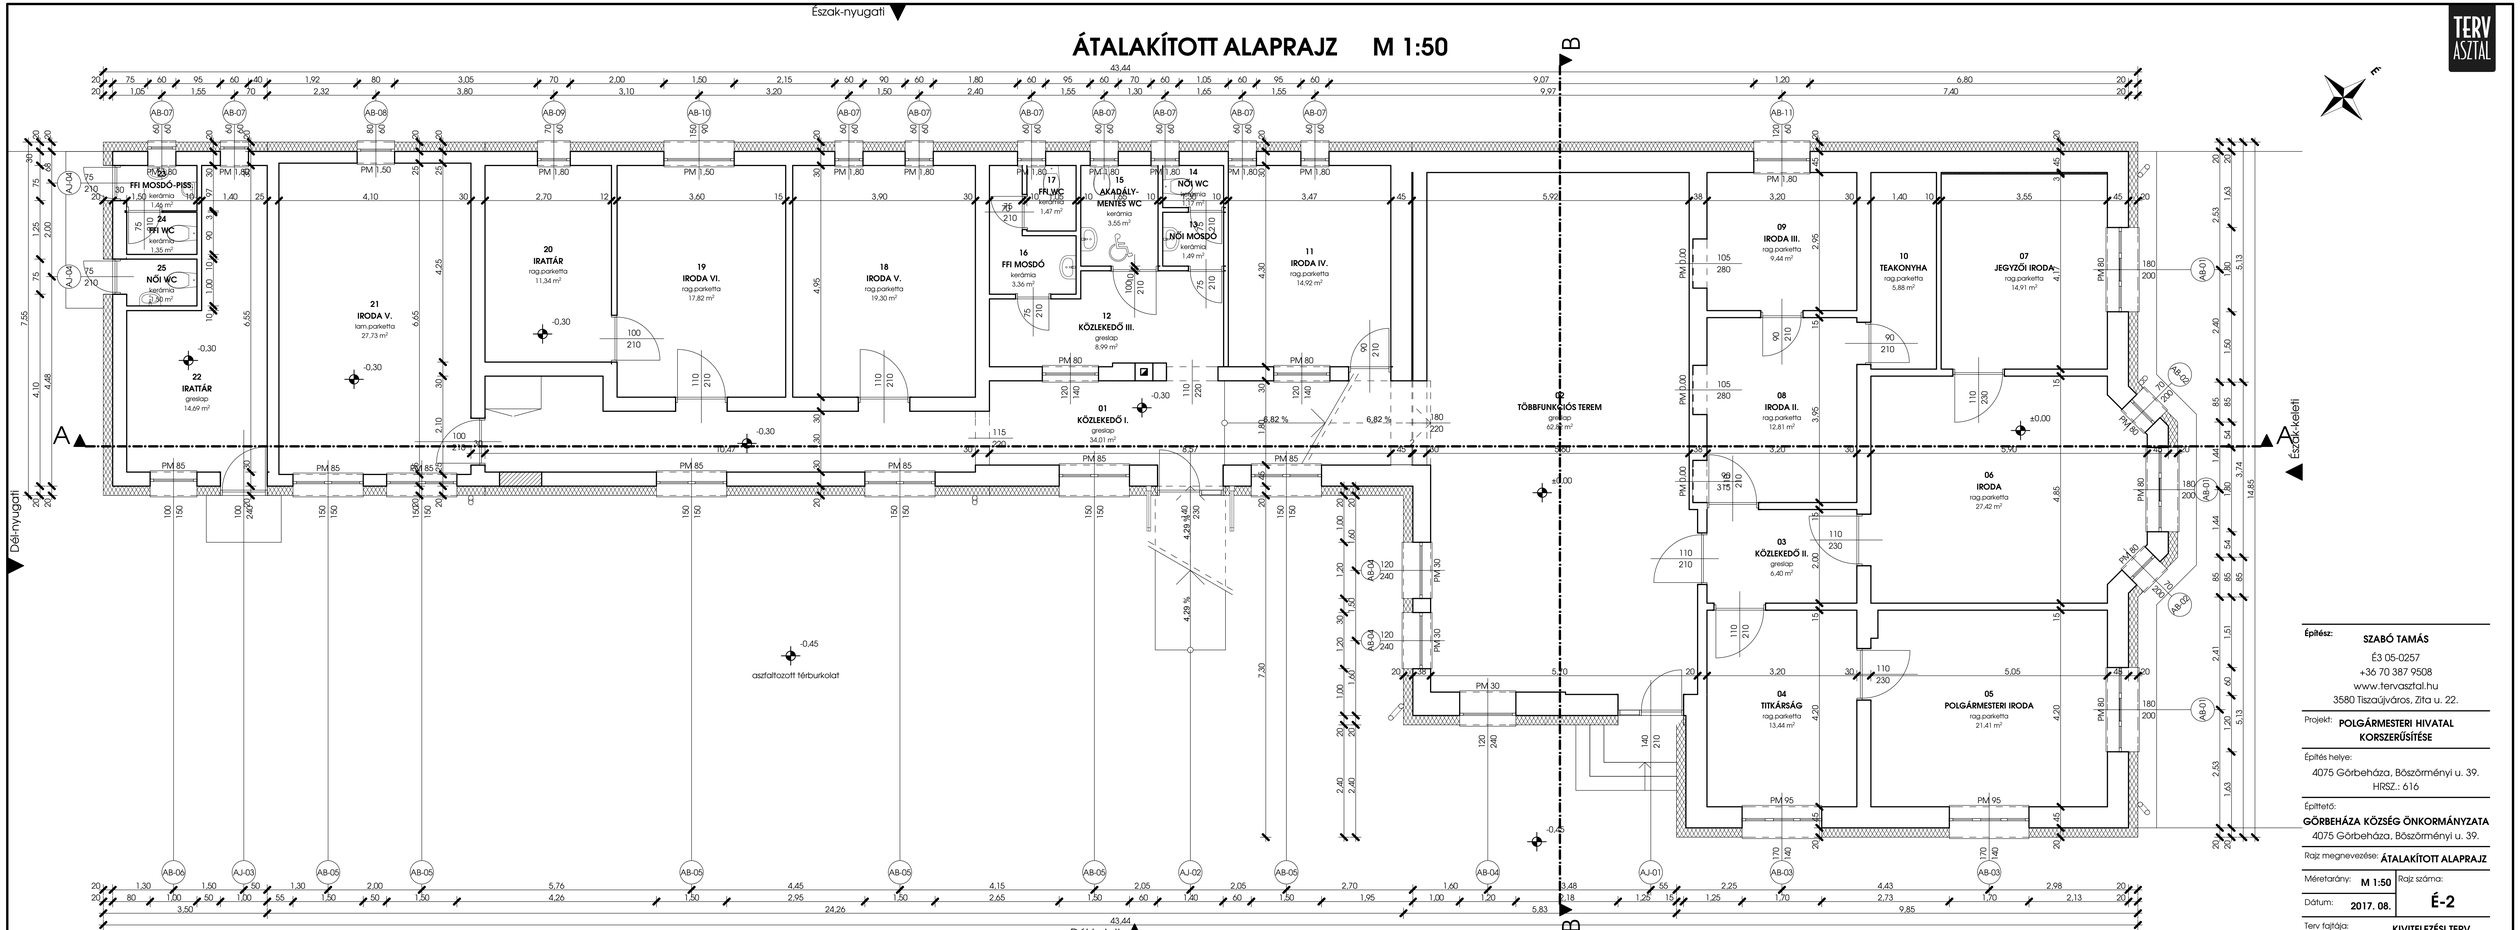

TERV ASZTAL

Építész:
SZABÓ TAMÁS
É3 05-0257
+36 70 387 9508
www.tervasztal.hu
3580 Tiszaújváros, Zita u. 22.

Projekt: **POLGÁRMESTERI HIVATAL KORSZERŰSÍTÉSE**

Építés helye:
4075 Görbeháza, Böszörményi u. 39.
HRSZ.: 616

Építtető:
GÖRBEHÁZA KÖZSÉG ÖNKORMÁNYZATA
4075 Görbeháza, Böszörményi u. 39.

Rajz megnevezése: **ÁTALAKÍTOTT ALAPRAJZ**

Méretarány: **M 1:50**

Rajz száma: **É-2**

Dátum: **2017. 08.**

Terv fajtája: **KIVITELEZÉSI TERV**