


JELENLEGI B-B METSZET M 1:50

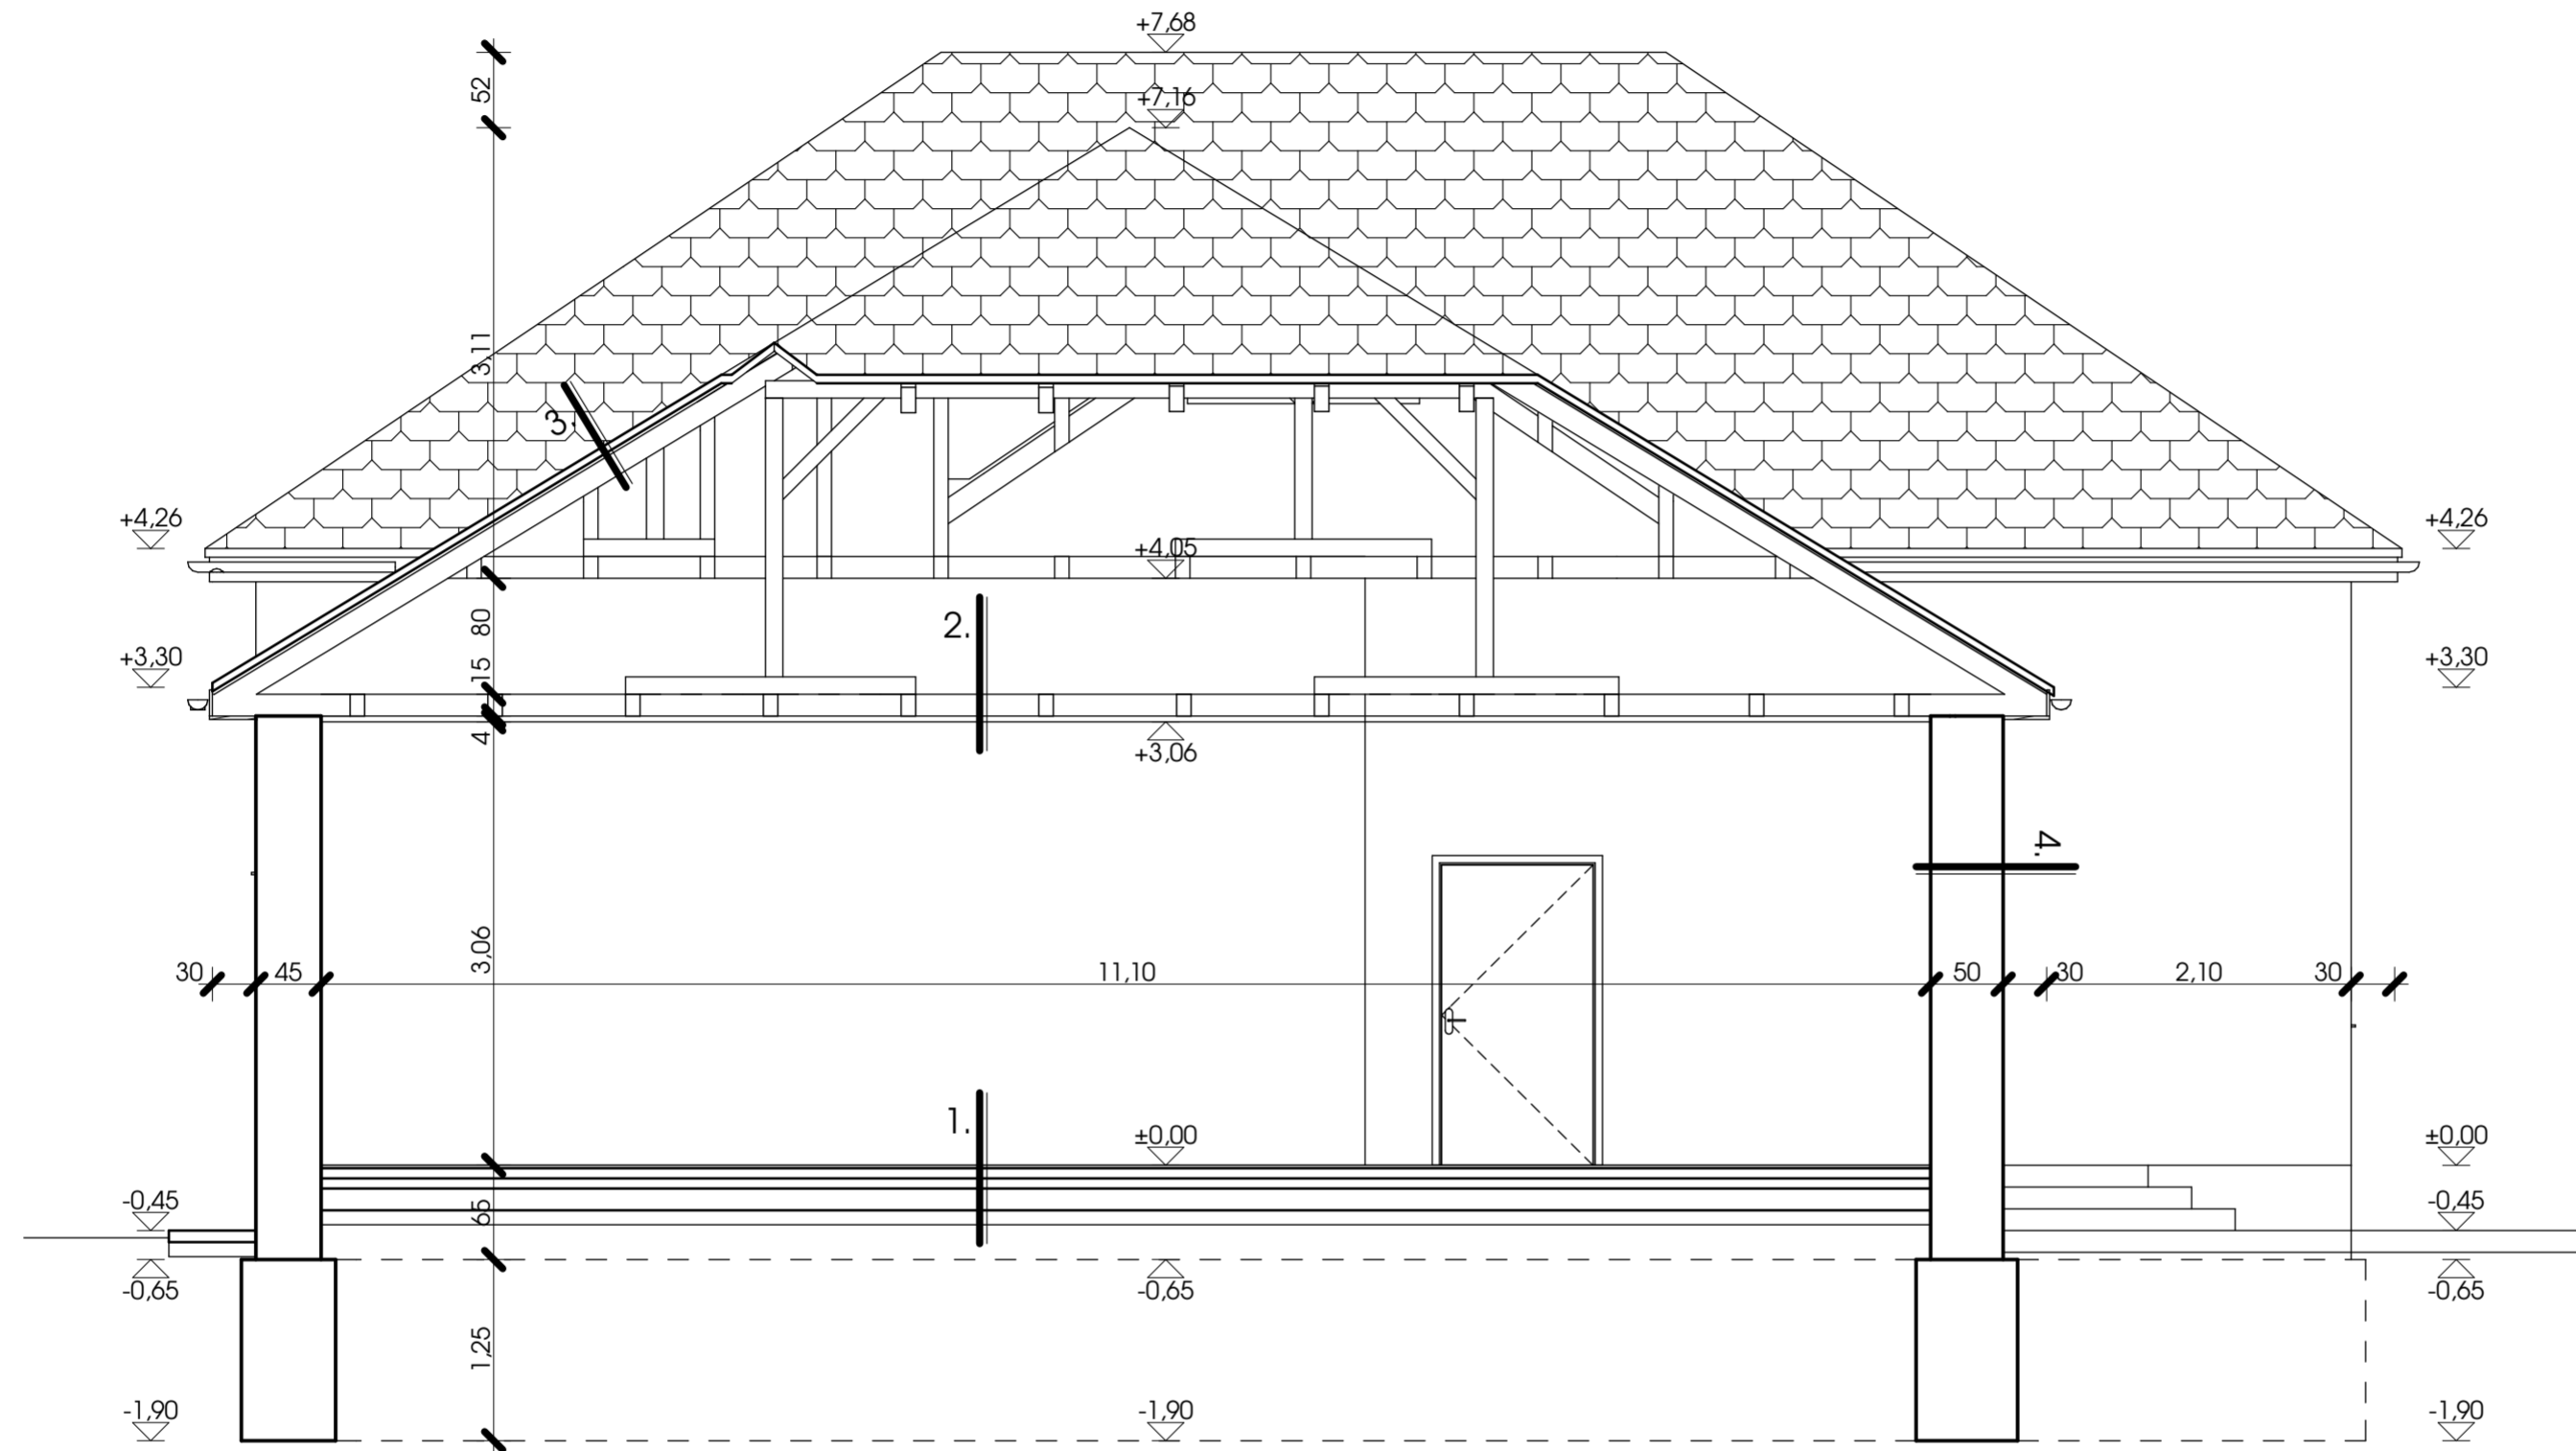

MEGJEGYZÉS:
Rétegrendek a 2009. februári keltezésű,
akadálymentesítési tervek alapján.
A méretek a helyszínen ellenőrizendők!

RÉTEGEK

1.	kerámia lapburkolat	1,5 cm	2.	agyagtapasztás	5 cm	3.	hornyolt kerámia cserépfedés	2 cm	4.	külső vakolat	3 cm
	flexibilis ragasztó réteg	0,5 cm		lapolt deszkaborítás	2,4 cm		tetőléc	3/5 cm		tömör vályogfal	45; 50 cm
	szigetelést védő beton	7 cm		fűrészelt fenyőfa gerenda	10x15 cm		ellenléc (átszellőztetett légrés)	3/5 cm		belső mészvakolat	2 cm
	technológiai szigetelés (pe fólia)	0,2 cm		lapolt deszkaborítás	2,4 cm		páraáteresztő fólia (porhó ellen)				
	lépésálló hőszigetelés	7 cm		fa vázszerkezet	2,4 cm		szaruzat	10x10 cm			
	1 rtg. bitumenes szigetelő lemez			gipszkarton álmennyezet	1,25 cm						
	aljazatbeton	15 cm		glettelés, festés							
	kavicságyazat	10 cm									
	feltöltés	13 cm									
	termett talaj										

Építész: **SZABÓ TAMÁS**
É3 05-0257
+36 70 387 9508
www.tervasztal.hu
3580 Tiszaújváros, Zita u. 22.

Projekt: **POLGÁRMESTERI HIVATAL**
KORSZERŰSÍTÉSE

Építés helye:
4075 Görbeháza, Böszörményi u. 39.
HRSZ.: 616

Építető:
GÖRBEHÁZA KÖZSÉG ÖNKORMÁNYZATA
4075 Görbeháza, Böszörményi u. 39.

Rajz megnevezése: **JELENLEGI B-B METSZET**

Méretarány: **M 1:50** Rajz száma:

Dátum: **2017. 08.**

É-5

Terv fajtája: **KIVITELEZÉSI TERV**