


ÁTALAKÍTOTT B-B METSZET M 1:50

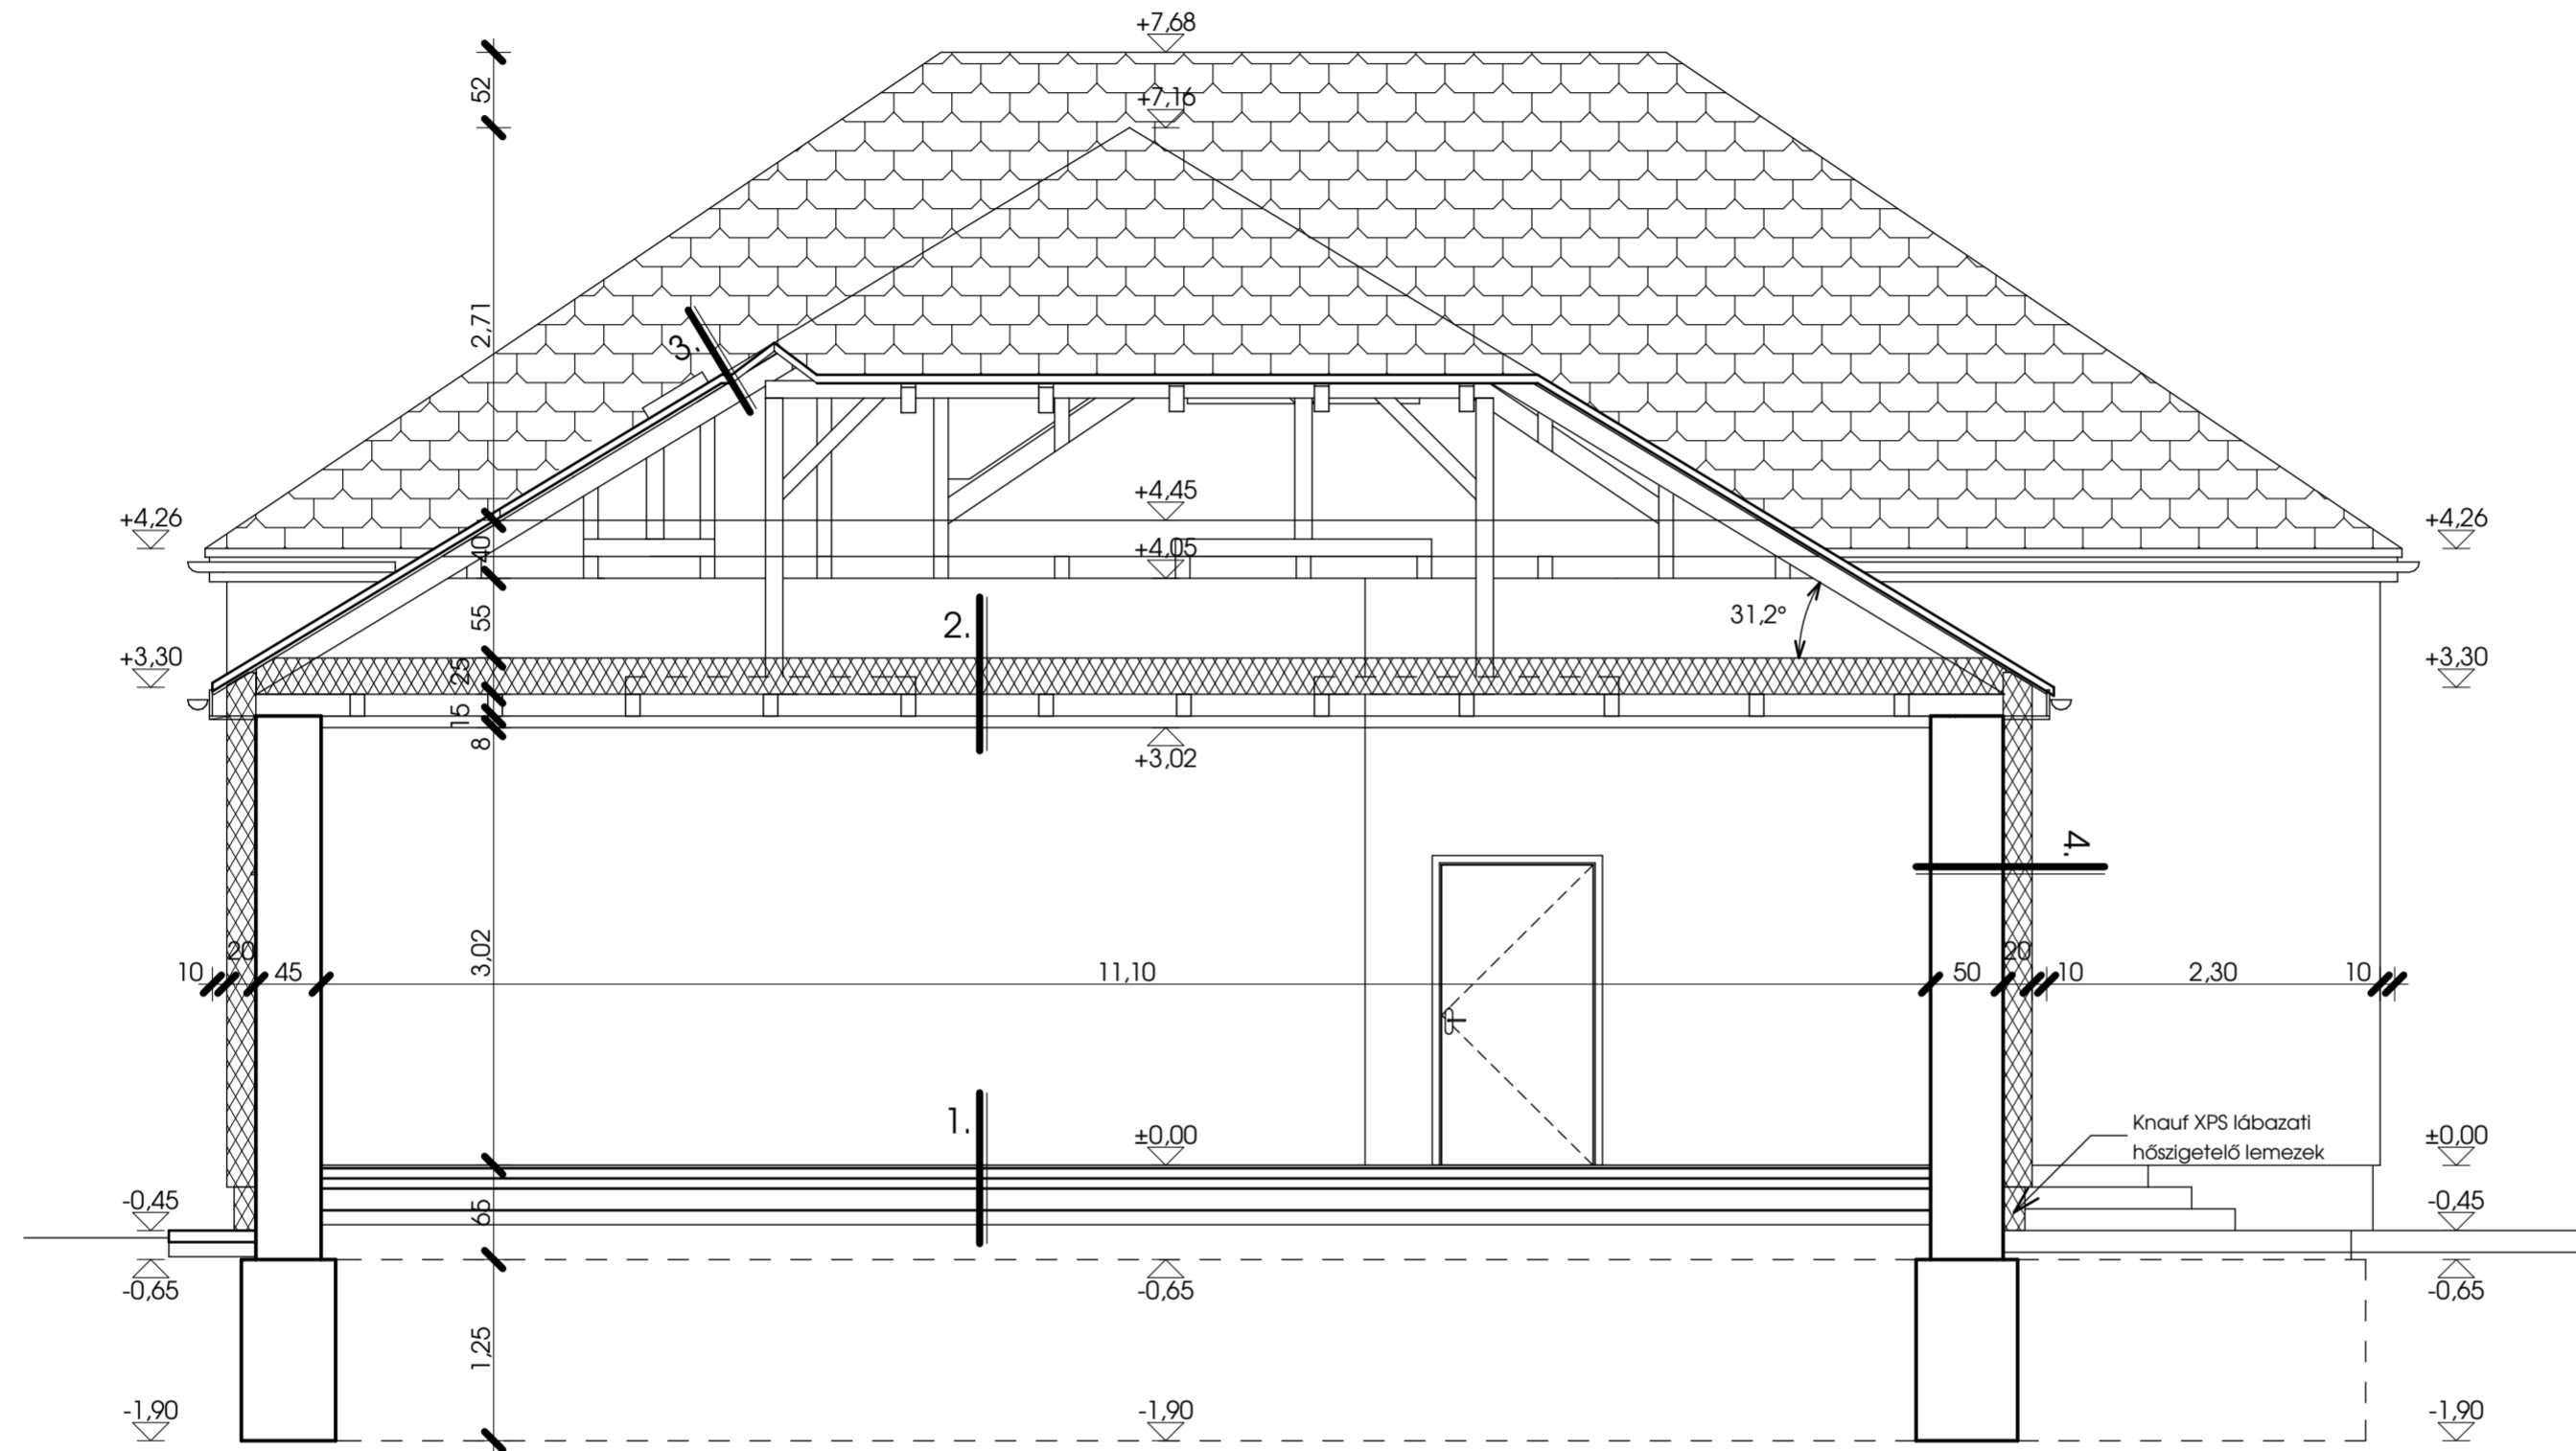

RÉTEGEK

1.	kerámia lapburkolat	1,5 cm	2.	OSB lap leterhelő réteg	1 cm	3.	hornyolt kerámia cserépfedés	2 cm	4.	LB-Knauf strukturit színező	
	flexibilis ragasztó réteg	0,5 cm		technológiai szigetelés (pe fólia)			tetőléc	3/5 cm		LB-Knauf ragasztótapasz	
	szigetelést védő beton	7 cm		Knaufinsulaton Classic 039			ellenléc (átszellőztetett légrés)	3/5 cm		Rockwool Frontrock MAX	20 cm
	technológiai szigetelés (pe fólia)	0,2 cm		üveggyapot hőszigetelés	25 cm		páraáteresztő fólia (porhó ellen)			LB-Knauf ragasztótapasz	
	lépésálló hőszigetelés	7 cm		lapolt deszkaborítás	2 cm		szaruzat	10x10 cm		külső vakolat	3 cm
	1 rtg. bitumenes szigetelő lemez			fűrészelt fenyőfa gerenda	10/15 cm					tömör vályogfal	45; 50 cm
	aljzatbeton	15 cm		fólia						belső mészvakolat	2 cm
	kavicságyazat	10 cm		lécváz	3/5 cm						
	feltöltés	13 cm		gipszkarton lemez	1 cm						
	termett talaj			glettelés, festés							

Építész: **SZABÓ TAMÁS**
 É3 05-0257
 +36 70 387 9508
 www.tervasztal.hu
 3580 Tiszaújváros, Zita u. 22.

Projekt: **POLGÁRMESTERI HIVATAL
 KORSZERŰSÍTÉSE**

Építés helye:
 4075 Görbeháza, Böszörményi u. 39.
 HRSZ.: 616

Építtető:
GÖRBEHÁZA KÖZSÉG ÖNKORMÁNYZATA
 4075 Görbeháza, Böszörményi u. 39.

Rajz megnevezése:
ÁTALAKÍTOTT B-B METSZET

Méretarány: **M 1:50** Rajz száma:

Dátum: **2017. 08.** **É-6**

Terv fajtája: **KIVITELEZÉSI TERV**