


# JELENLEGI ÉSZAK-KELETI HOMLOKZAT M 1:50

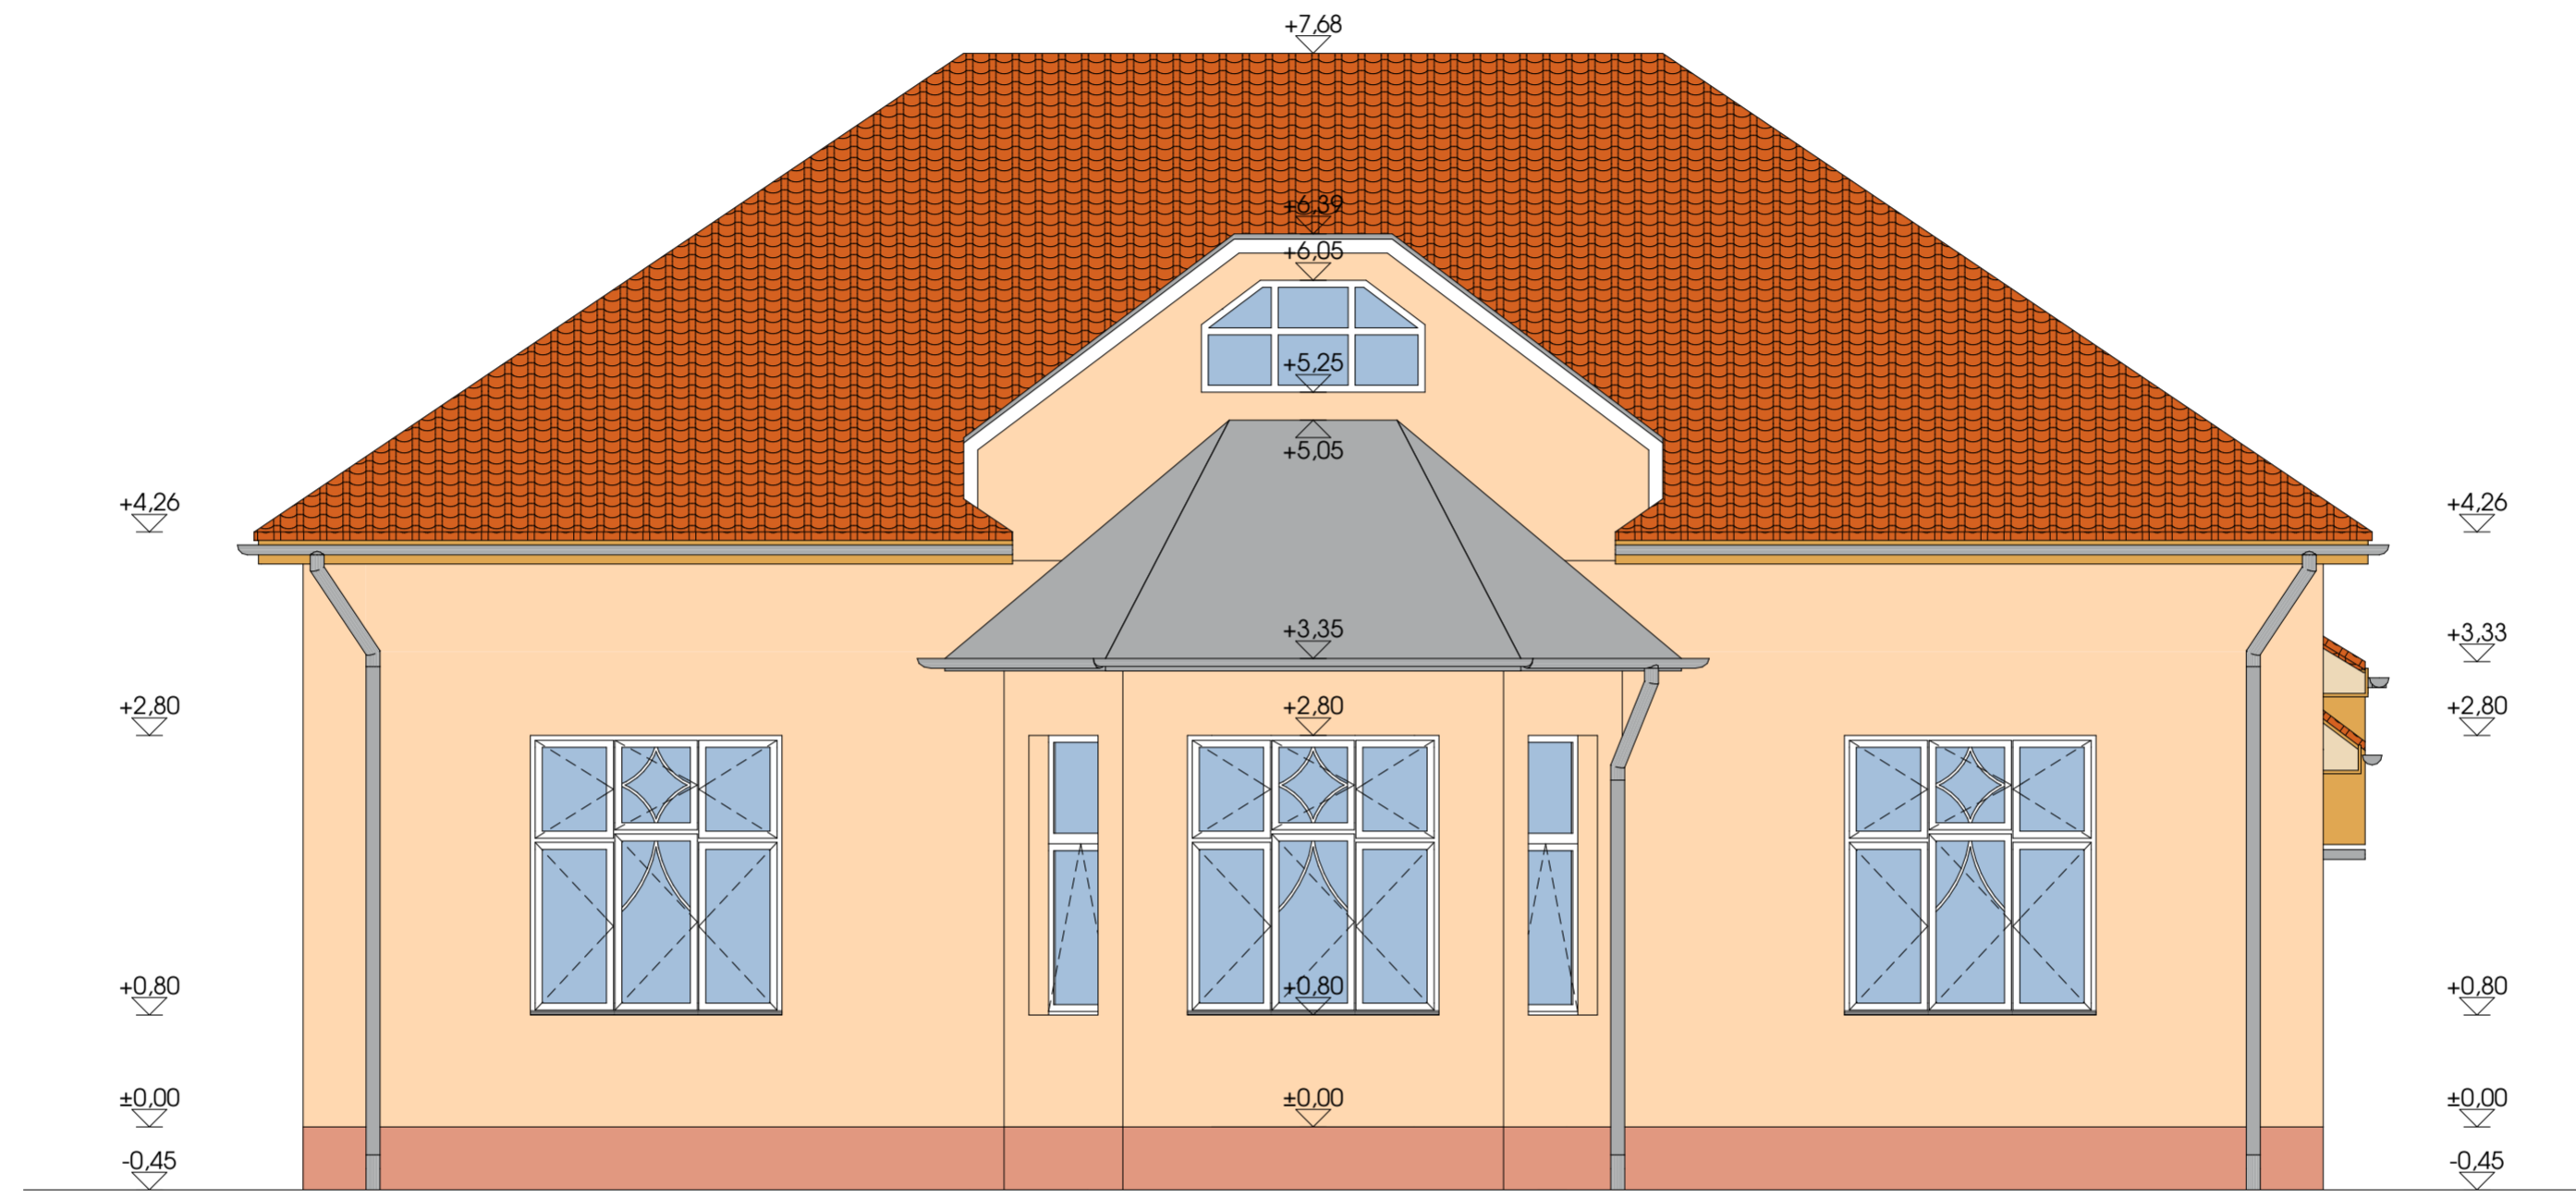

## HOMLOKZATI ANYAGOK

Téglavörös színű Terrán Synus beton cserépfedés  
Fenyő színű lazúrral kezelt fa szerkezetek  
Világos narancs színű nemesvakolat falburkolat  
Sötét narancs színű lábazati vakolat  
Fehér színű fa nyílászárók  
Natúr szürke horganyzott csapadékcsatorna

Építész: **SZABÓ TAMÁS**  
É3 05-0257  
+36 70 387 9508  
www.tervasztal.hu  
3580 Tiszaújváros, Zita u. 22.

Projekt: **POLGÁRMESTERI HIVATAL  
KORSZERŰSÍTÉSE**

Építés helye:  
4075 Görbeháza, Böszörményi u. 39.  
HRSZ.: 616

Építtető:  
**GÖRBEHÁZA KÖZSÉG ÖNKORMÁNYZATA**  
4075 Görbeháza, Böszörményi u. 39.

Rajz megnevezése:  
**JELENLEGI ÉSZAK-KELETI HOMLOKZAT**

Méretarány: **M 1:50** Rajz száma:  
Dátum: **2017. 08.** **É-9**

Terv fajtája: **KIVITELEZÉSI TERV**