
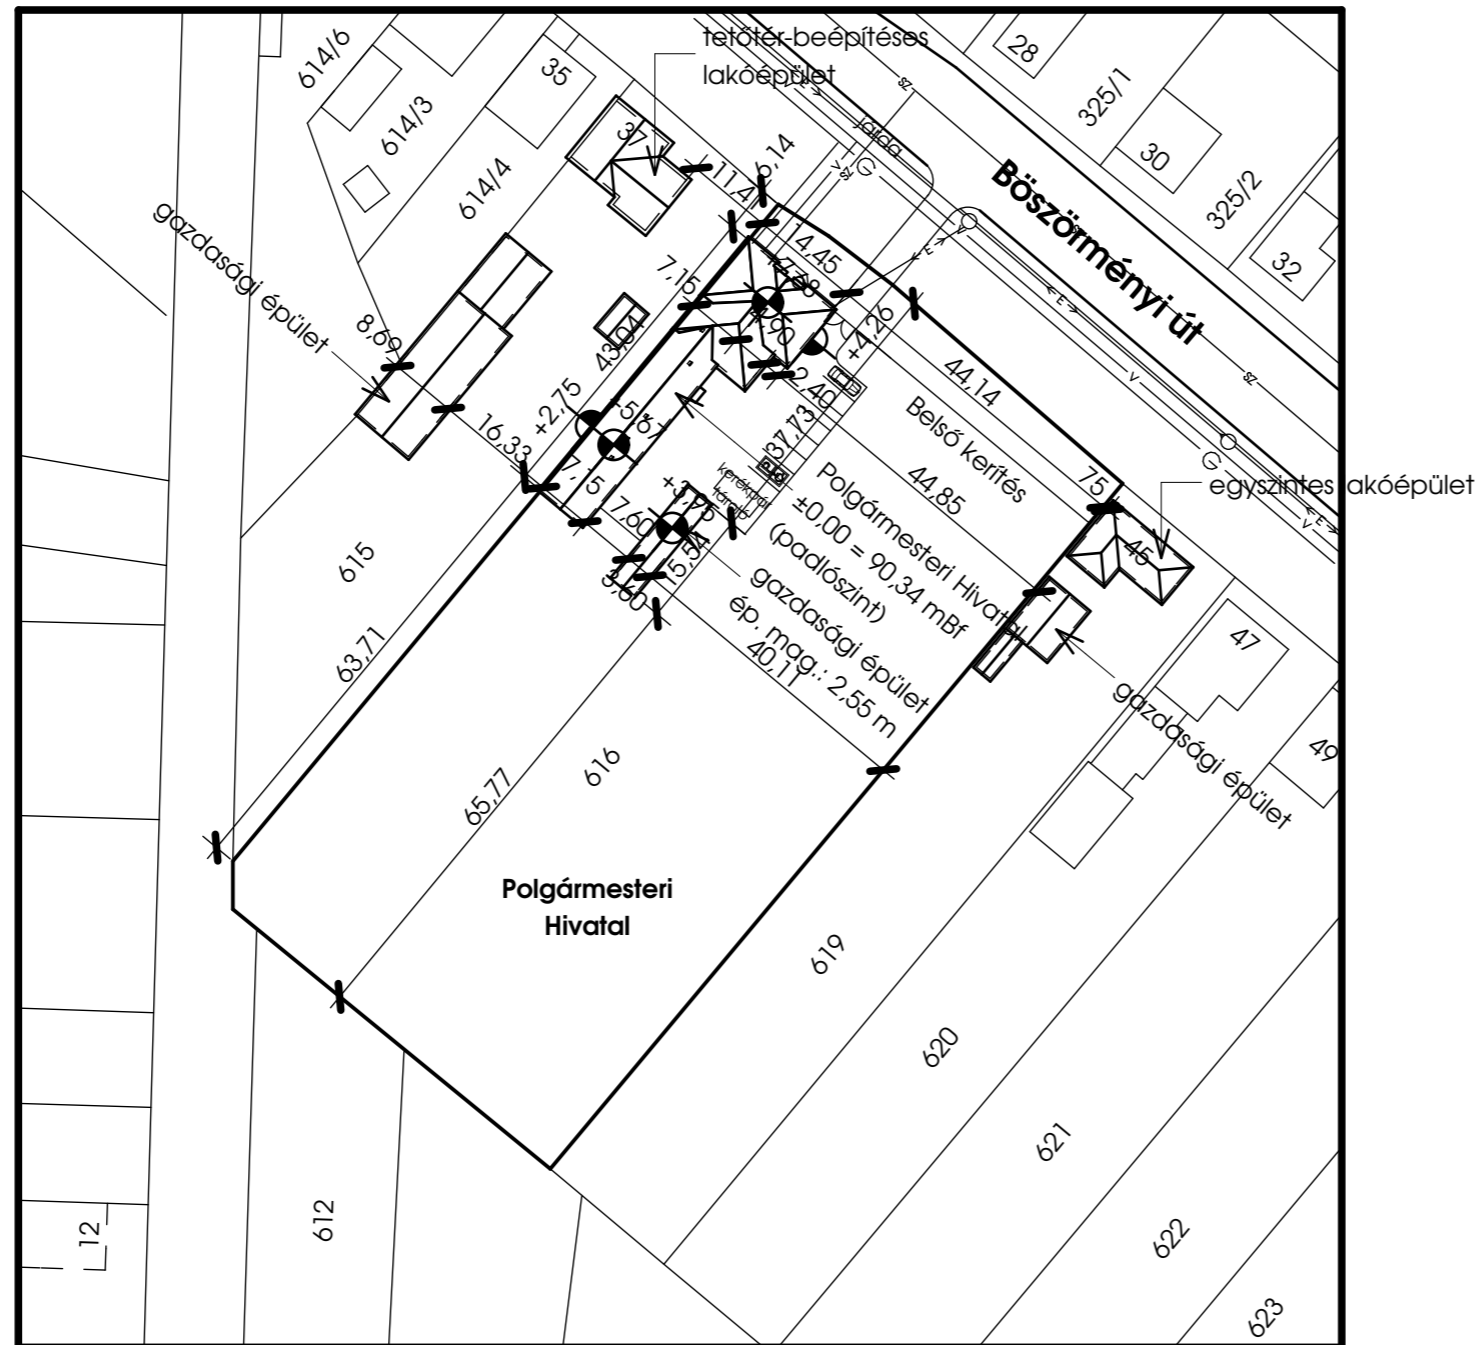


HELYSZÍNRAJZ M 1:1000

TERV
ASZTAL

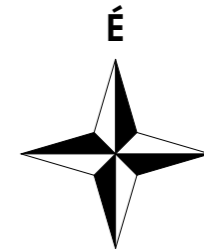

Övezeti besorolás: Vt-1
Beépítési mód: oldalhatáron álló
Telek területe: 7.008 m²
Beépítettség mértéke: 6,6% < 35%
Épületmagasság: 4,13 m < 8,0 m
Zöldfelület aránya: 86,1% > 25%

Építész: **SZABÓ TAMÁS**
É3 05-0257
+36 70 387 9508
www.tervasztal.hu
3580 Tiszaújváros, Zita u. 22.

Projekt: **POLGÁRMESTERI HIVATAL
KORSZERŰSÍTÉSE**

Építés helye:
4075 Görbeháza, Böszörményi u. 39.
HRSZ.: 616

Építtető:
GÖRBEHÁZA KÖZSÉG ÖNKORMÁNYZATA
4075 Görbeháza, Böszörményi u. 39.

Rajz megnevez.: **HELYSZÍNRAJZ**

Lépték: **M 1:1000** Rajz száma:

Dátum: **2017. 08.** **H-1**

Terv fajtája: **KIVITELEZÉSI TERV**