


JELENLEGI ÉSZAK-NYUGATI HOMLOKZAT M 1:50

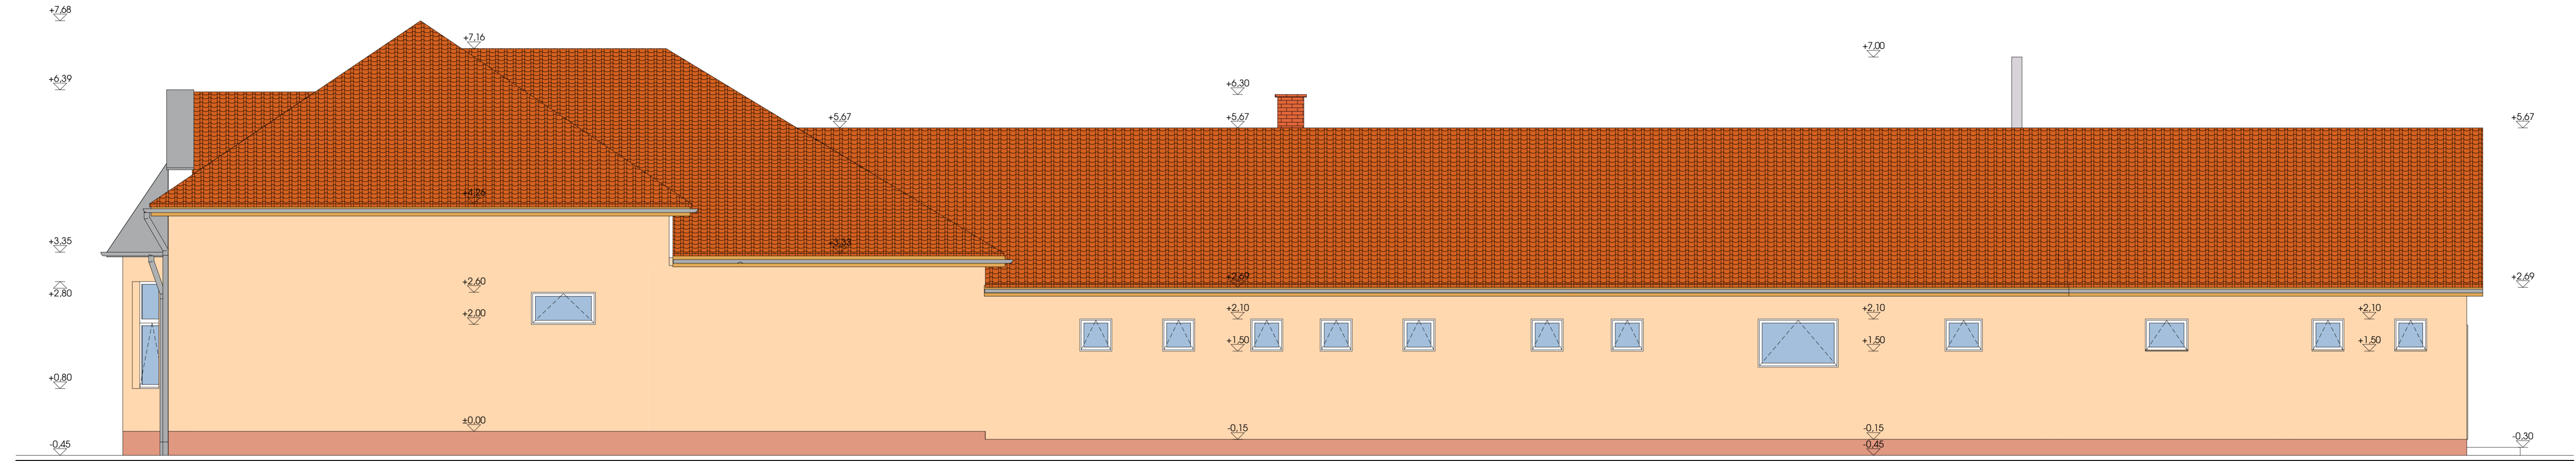

HOMLOKZATI ANYAGOK

Natúr vörös színű hornyolt kerámia tetőcserép  
Fenyő színű lazúrral kezelt fa szerkezetek  
Világos narancs színű nemesvakolat falburkolat  
Sötét narancs színű lábazati vakolat  
Fehér színű fa, illetve műanyag ablakok  
Sötétbarna színű műanyag bejárati ajtók  
Natúr szürke horganyzott csapadéksatoma

Építész: **SZABÓ TAMÁS**

É3 05-0257  
+36 70 387 9508  
www.tervasztal.hu  
3580 Tiszaújváros, Zita u. 22.

Projekt: **POLGÁRMESTERI HIVATAL  
KORSZERŰSÍTÉSE**

Építés helye:  
4075 Görbeháza, Böszörményi u. 39.  
HRSZ.: 616

Építtető:  
**GÖRBEHÁZA KÖZSÉG ÖNKORMÁNYZATA**  
4075 Görbeháza, Böszörményi u. 39.

Rajz megnevezése:  
**JELENLEGI ÉSZAK-NYUGATI HOMLOKZAT**

Méretarány: **M 1:50** Rajz száma:

Dátum: **2017. 08.** **É-11**

Terv fajtája: **KIVITELEZÉSI TERV**