


JELENLÉGI ALAPRAJZ M 1:50

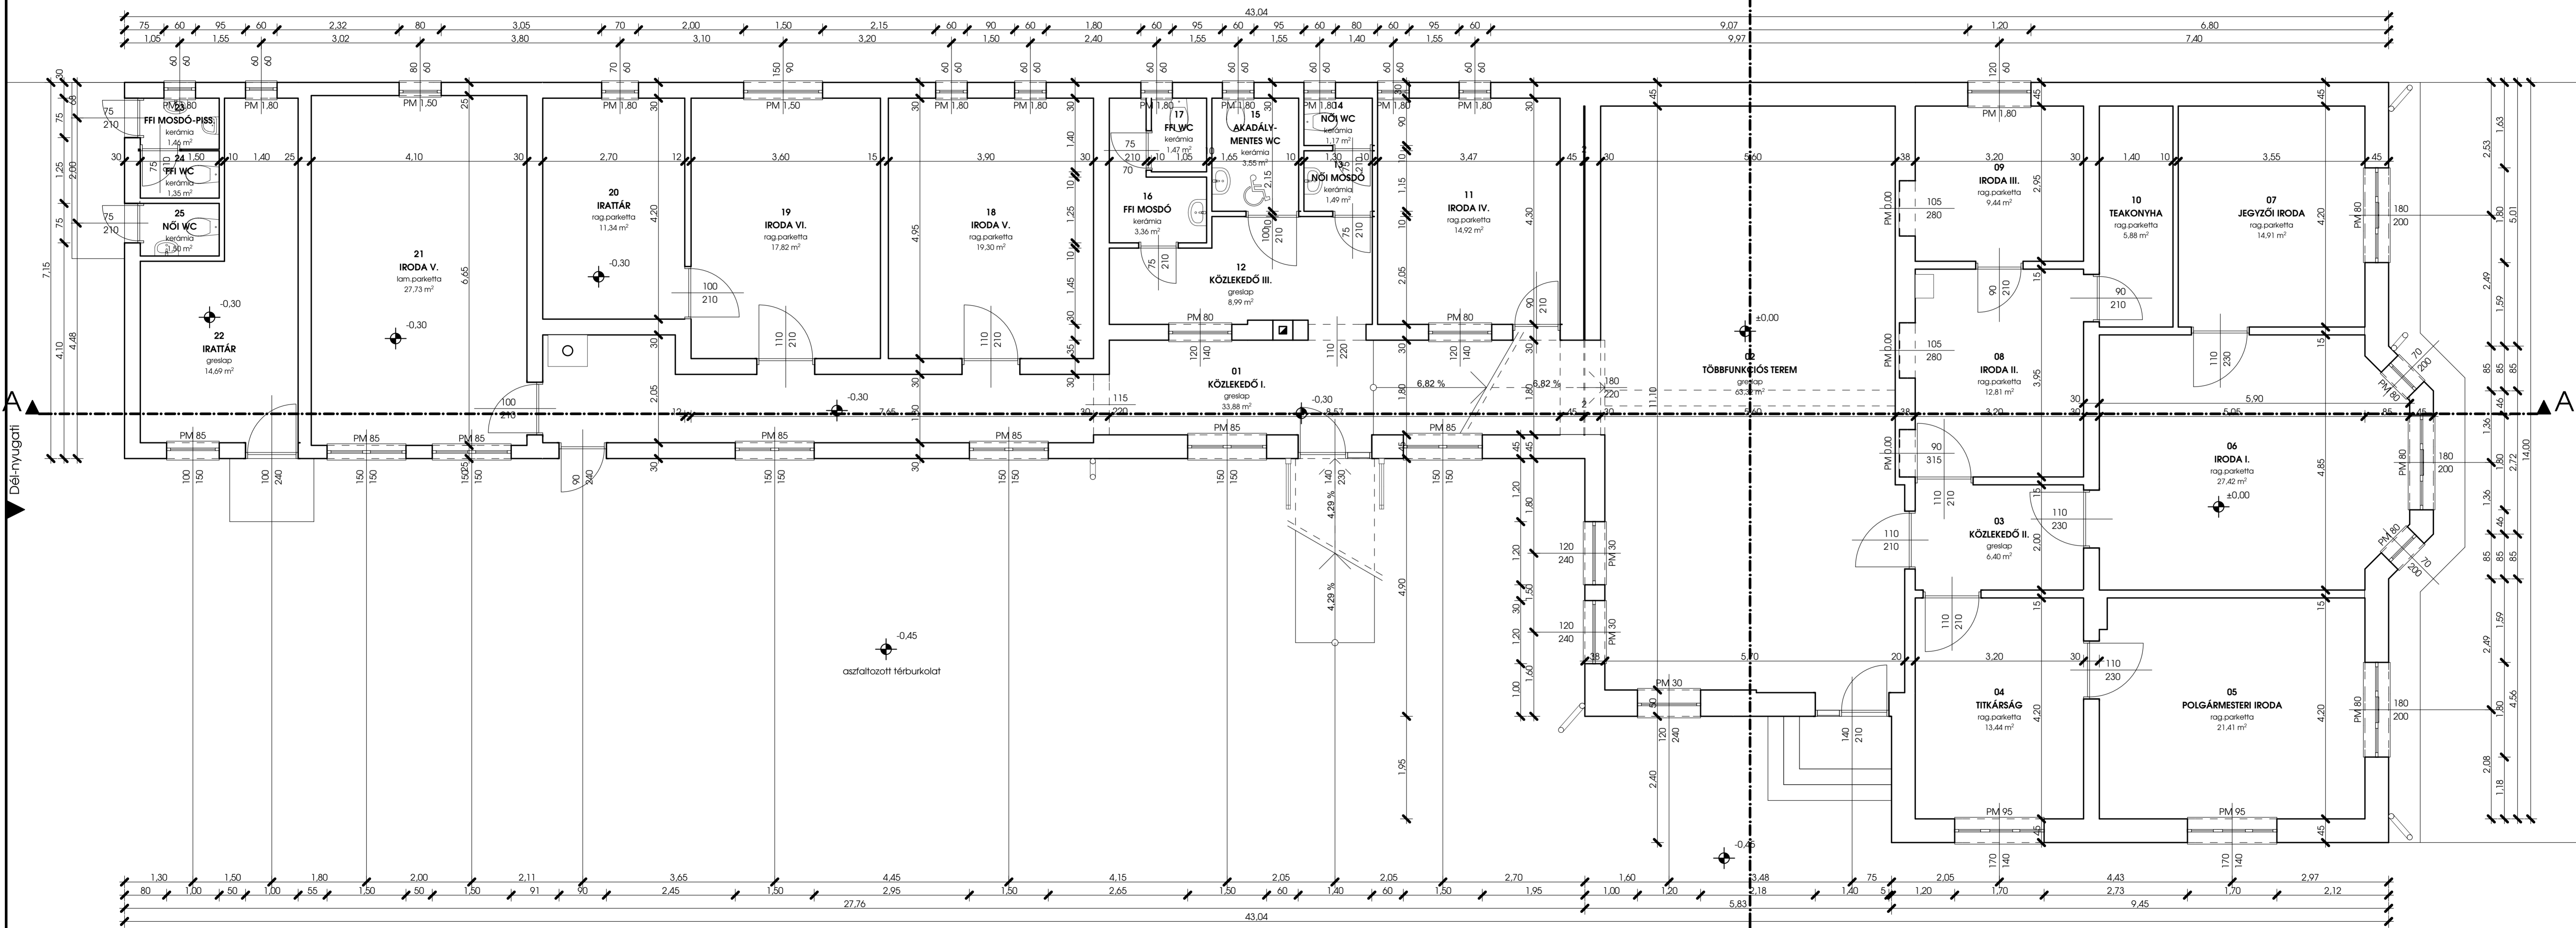

Észak-keleti

Építész:	SZABÓ TAMÁS É3 05-0257 +36 70 387 9508 www.tervasztal.hu 3580 Tiszaujváros, Zita u. 22.
Projekt:	POLGÁRMESTERI HIVATAL KORSZERŰSÍTÉSE
Építés helye:	4075 Görbeháza, Böszörményi u. 39. HRSZ.: 616
Építető:	GÖRBEHÁZA KÖZSÉG ÖNKORMÁNYZATA 4075 Görbeháza, Böszörményi u. 39.
Rajz megnevezése:	JELENLÉGI ALAPRAJZ
Méretarány:	M 1:50
Dátum:	2017. 08.
Terv fajtája:	KIVITELEZÉSI TERV