


ÁTALAKÍTOTT A-A METSZET M 1:50

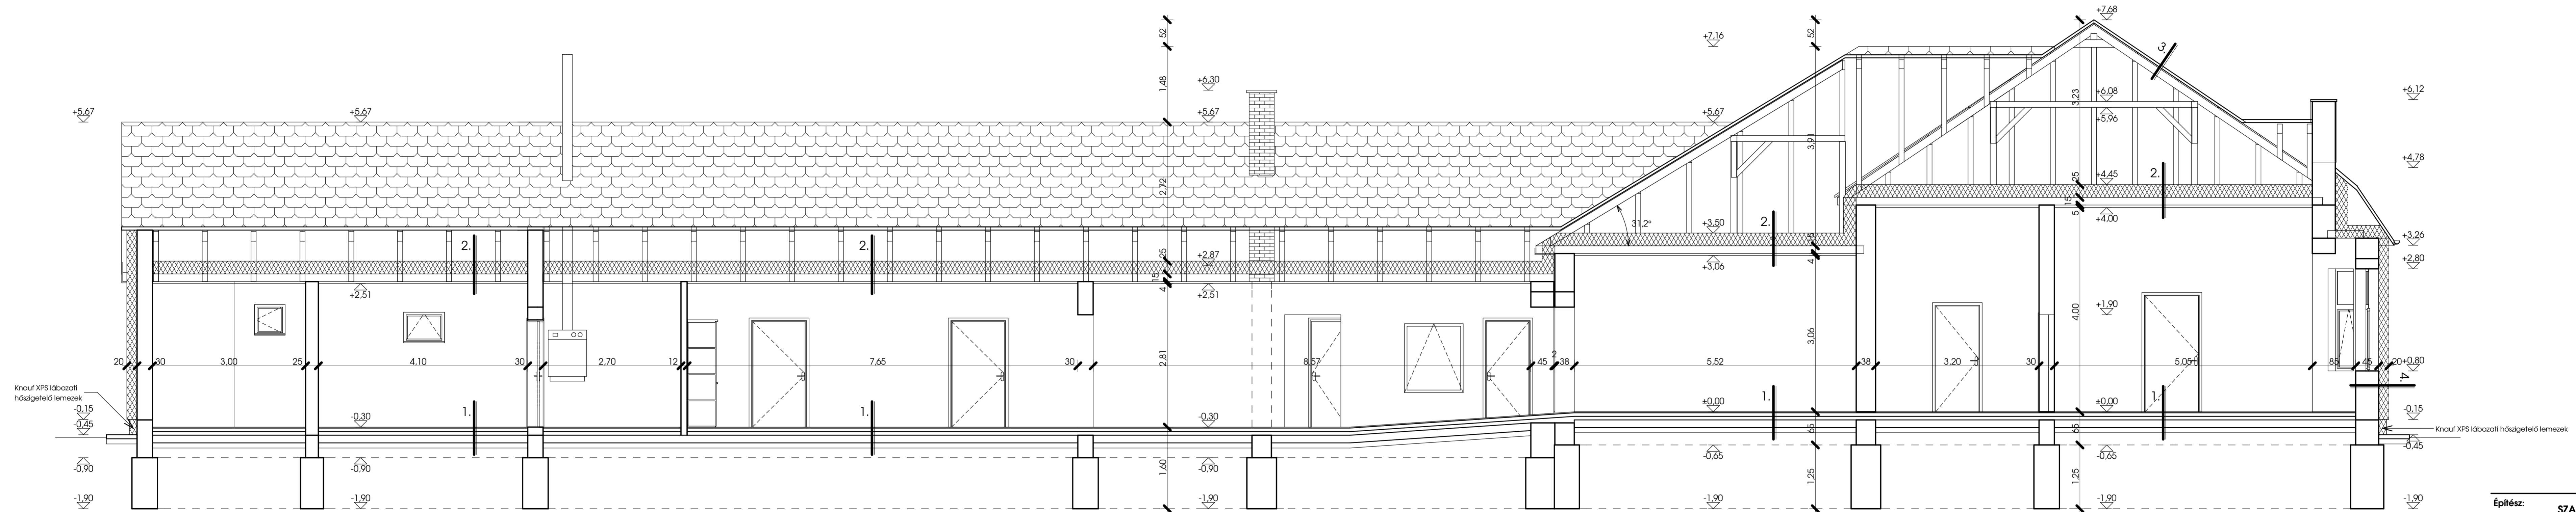

RÉTEGEK

1.	kerámia lapburkolat	1,5 cm	2.	OSB lap leterhelő réteg	1 cm	3.	homályt kerámia cserépfedés	2 cm	4.	LB-Knauf strukturit színező	
	flexibilis ragasztó réteg	0,5 cm		technológiai szigetelés (pe fólia)			fejtőléc	3/5 cm		LB-Knauf ragasztótapasz	
	szigetelést védő beton	7 cm		Knaufinsulaton Classic 039	25 cm		ellenléc (átszellőztetett légrés)	3/5 cm		Rockwool Frontrack MAX	20 cm
	technológiai szigetelés (pe fólia)	0,2 cm		üveggyapot hőszigetelés	2 cm		páraáteresztő fólia (parhó ellen)	10x10 cm		LB-Knauf ragasztótapasz	
	lépésálló hőszigetelés	7 cm		lapolt deszkaborítás	2 cm		szaruzat			külső vakolat	3 cm
	1 rlg. bitumenes szigetelő lemez			fűrészelt fenyőfa gerenda	10/15 cm					tömör vályogfal	30; 45 cm
	aljazt beton	15 cm		fólia						belső mészvakolat	2 cm
	kavicsgyaztat	10 cm		lécváz	3/5 cm						
	feltöltés	13 cm		gipszkarton lemez	1 cm						
	termett talaj			glettelés, festés							

Építész: **SZABÓ TAMÁS**
 É3 05-0257
 +36 70 387 9508
 www.tervasztal.hu
 3580 Tiszaújváros, Zita u. 22.

Projekt: **POLGÁRMESTERI HIVATAL**
KORSZERŰSÍTÉSE

Építés helye:
 4075 Görbeháza, Böszörményi u. 39.
 HRSZ.: 616

Építető:
GÖRBEHÁZA KÖZSÉG ÖNKORMÁNYZATA
 4075 Görbeháza, Böszörményi u. 39.

Rajz megnevezése:
ÁTALAKÍTOTT A-A METSZET

Méretarány: **M 1:50** Rajz száma:

Dátum: **2017. 08.**

É-4

Terv fajtája: **KIVITELEZÉSI TERV**