


JELENLEGI DÉL-KELETI HOMLOKZAT M 1:50

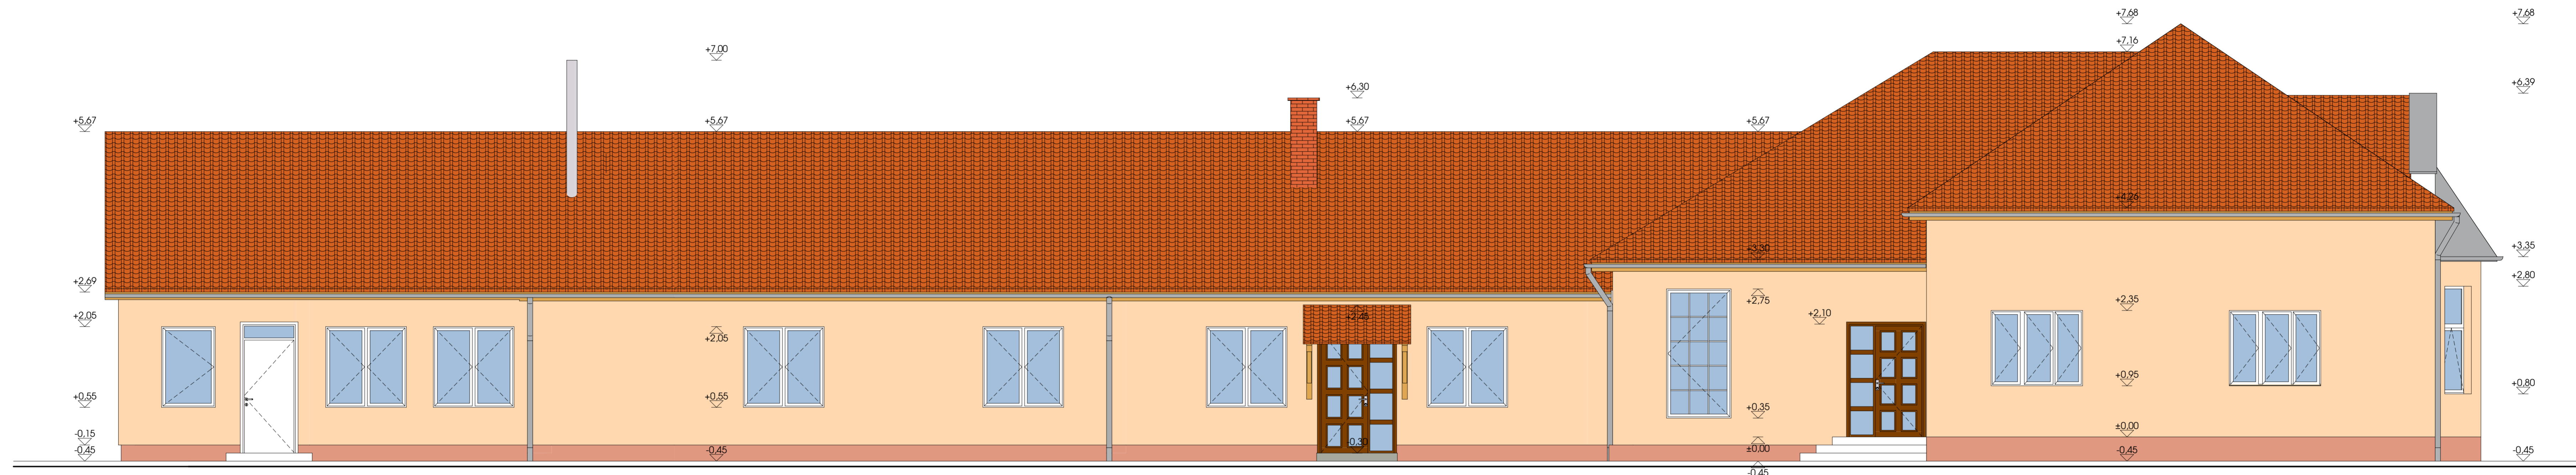

HOMLOKZATI ANYAGOK

Natúr vörös színű homnyolt kerámia tetőcserép
 Fenyő színű lazúrral kezelt fa szerkezetek
 Világos narancs színű nemesvakolat falburkolat
 Sötét narancs színű lábazati vakolat
 Fehér színű fa, illetve műanyag ablakok
 Sötétbarna színű műanyag bejárati ajtók
 Natúr szürke horganyzott csapadékszatona

| | |
|-------------------|--|
| Építész: | SZABÓ TAMÁS É3 05-0257 +36 70 387 9508 www.tervasztal.hu 3580 Tiszaújváros, Zita u. 22. |
| Projekt: | POLGÁRMESTERI HIVATAL KORSZERŰSÍTÉSE |
| Építés helye: | 4075 Görbeháza, Böszörményi u. 39. HRSZ.: 616 |
| Építető: | GÖRBEHÁZA KÖZSÉG ÖNKORMÁNYZATA 4075 Görbeháza, Böszörményi u. 39. |
| Rajz megnevezése: | JELENLEGI DÉL-KELETI HOMLOKZAT |
| Méretarány: | M 1:50 |
| Dátum: | 2017. 07. |
| Terv fajtája: | KIVITELEZÉSI TERV |

É-7